

n°702
 EDITE LE : 12/04/22
 MODIFIE LE : 06/01/23

PLAN DU RDC

MAIRIE DE CASTANET
 Place Jean Boudou
 12240 CASTANET

CONSTRUCTION D'UNE SALLE DES ASSOCIATIONS ET DE SES ABORDS
 Lardeyrolles - 12240 CASTANET

DOSSIER B72

DIRECTION DE L'EXECUTION DES TRAVAUX

PC
 PRO
 DCE
 DET
 DOE

BET STRUCTURE
 GROUPEOCD


BET FLUIDES
 GROUPEOCD

BET ACOUSTIQUE
 SIGMA

BUREAU DE CONTROLE / SPS

ba bédrune ARCHITECTES
 433 ROUTE DE PUECH MATHIAS - PUECH BAUREZ - 12050 ONET LE CHATEAU
 TEL. 05 45 48 34 88 - contact@bedrune-architectes.fr - www.bedrune-architectes.fr
 D'ordre des architectes n°31413 - RC, Rodez B 332 597 662

0 1 2 3 4 5 6 7 8
 Echelle graphique - 1/50

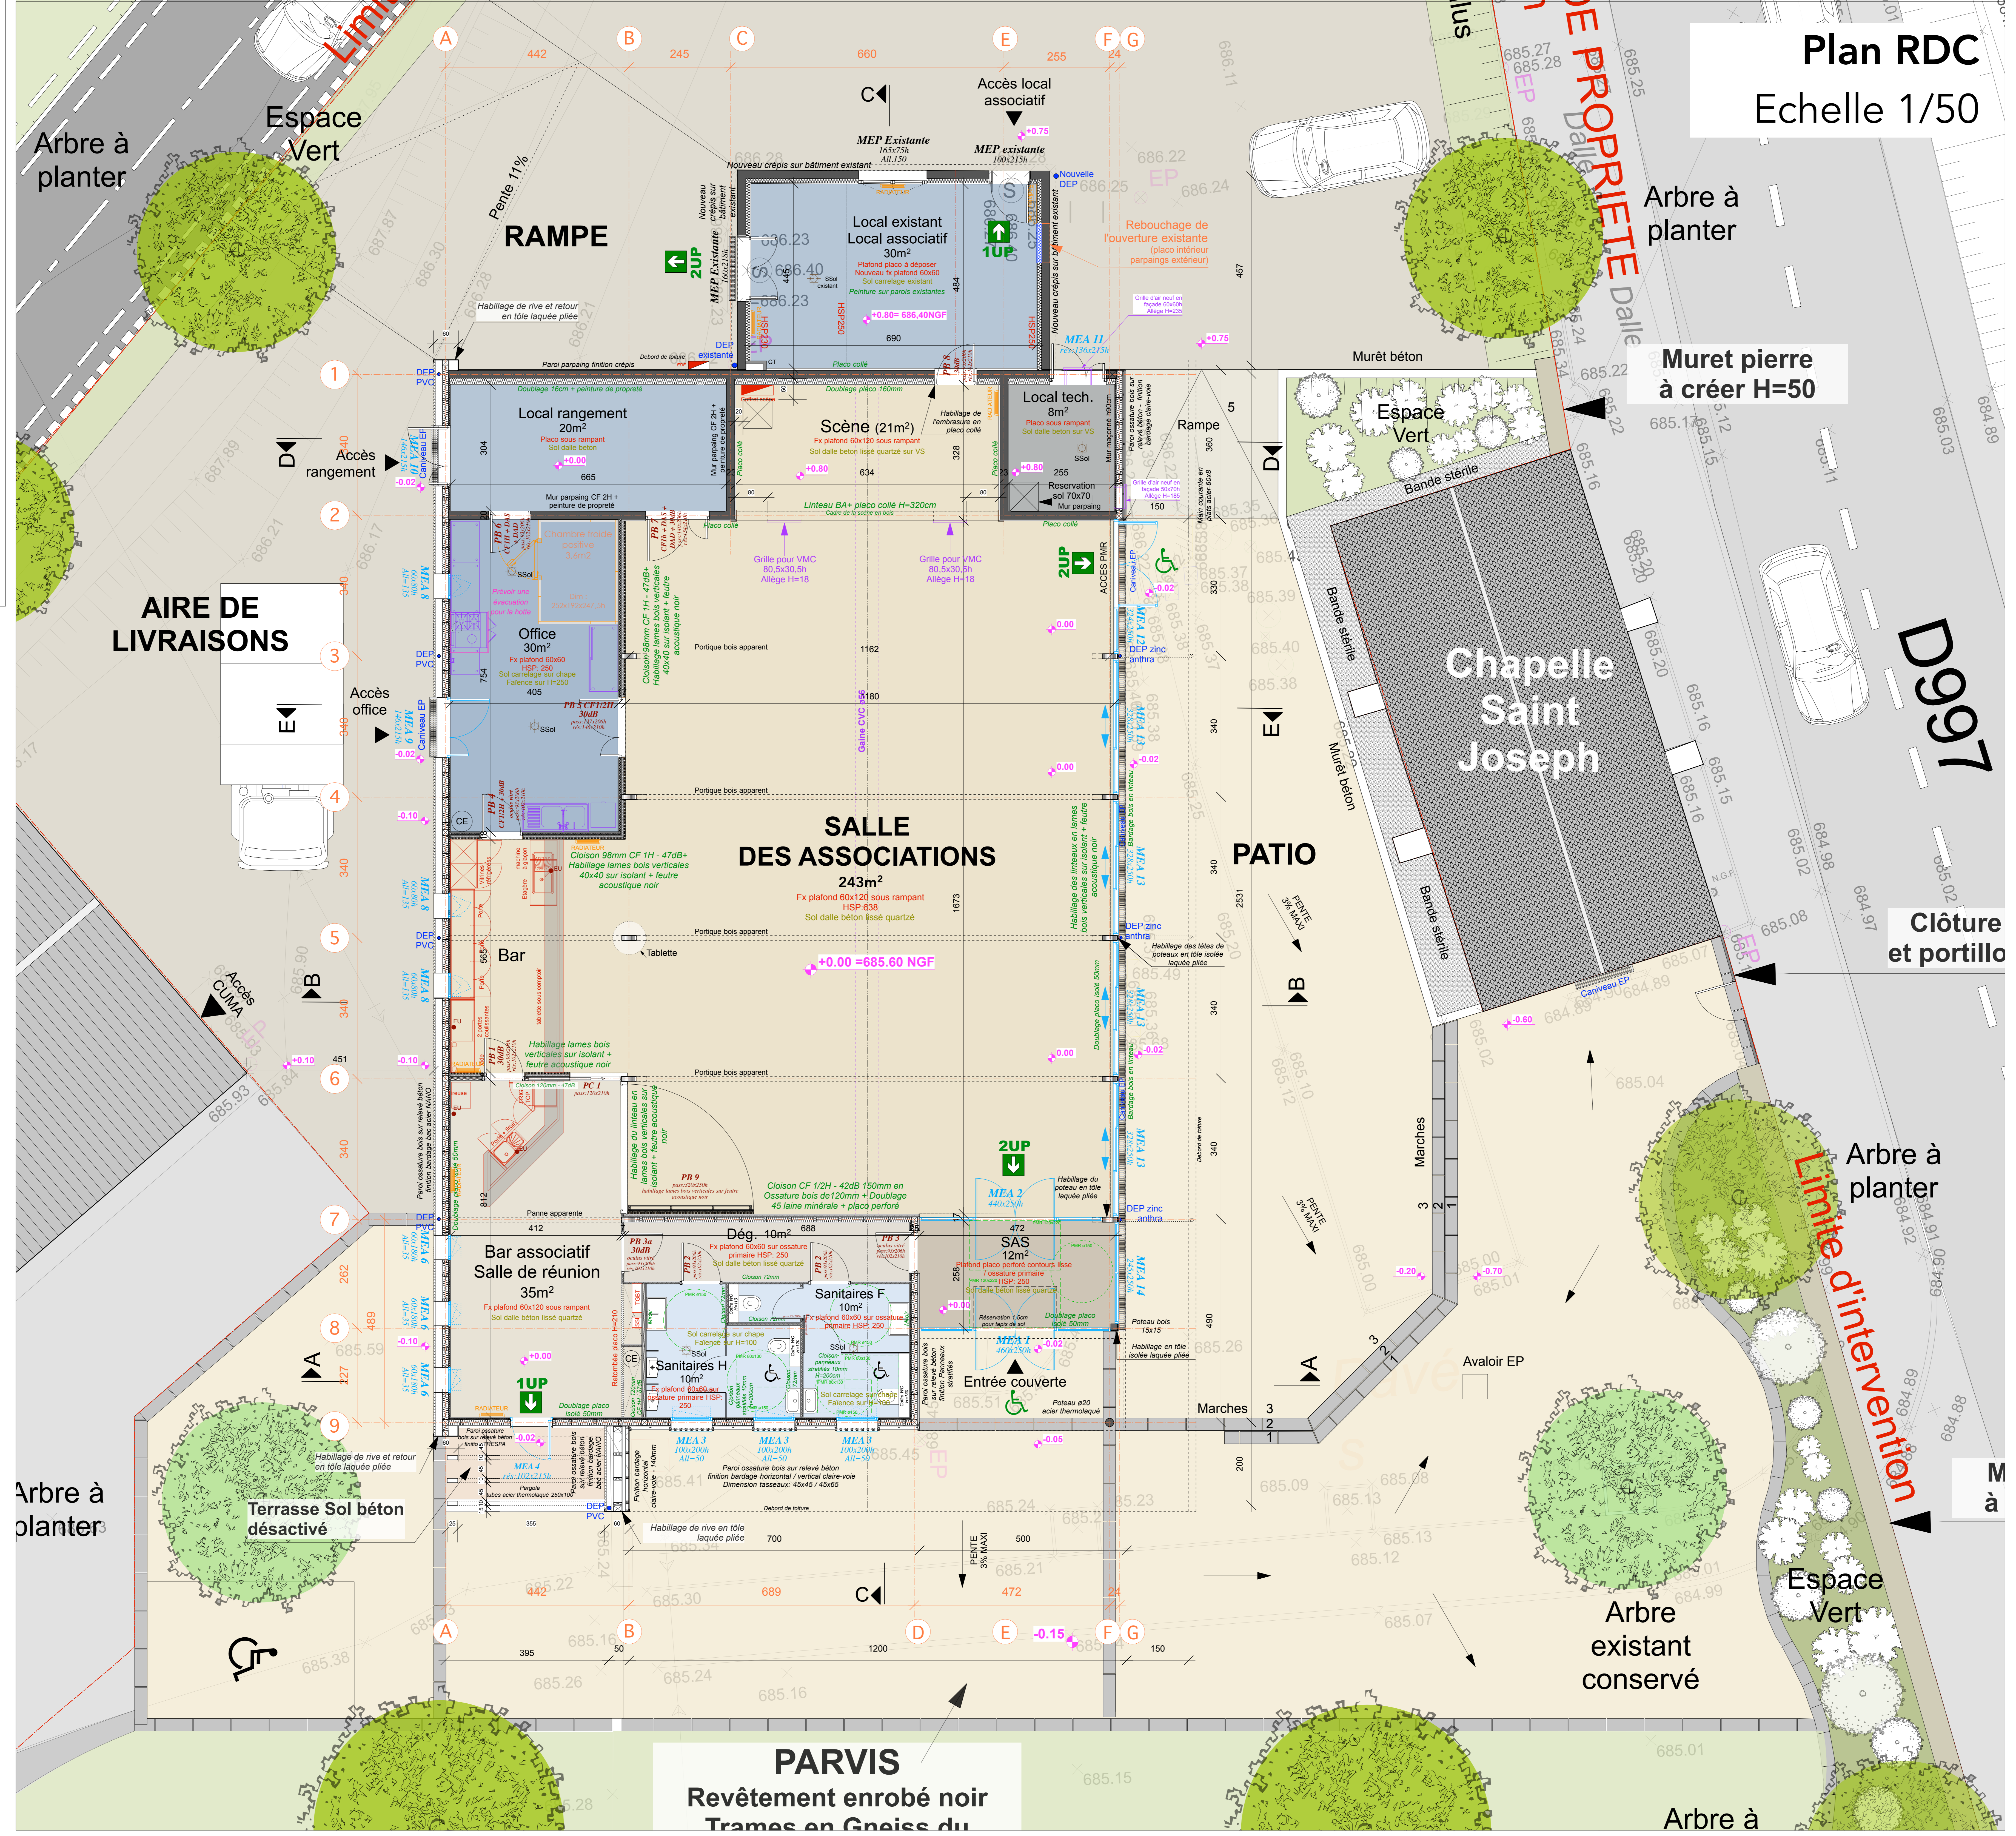

Plan RDC
 Echelle 1/50

Arbre à planter

Muret pierre à créer H=50

Clôture et portillo

Arbre à planter

Espace Vert

Arbre existant conservé

Arbre à planter